


AGLOMERADO ASFALTICO e=40 mm.

RIEGO ADHERENCIA

ASFALTADO EXISTENTE, PARCHEADO Y ESTABILIZADO

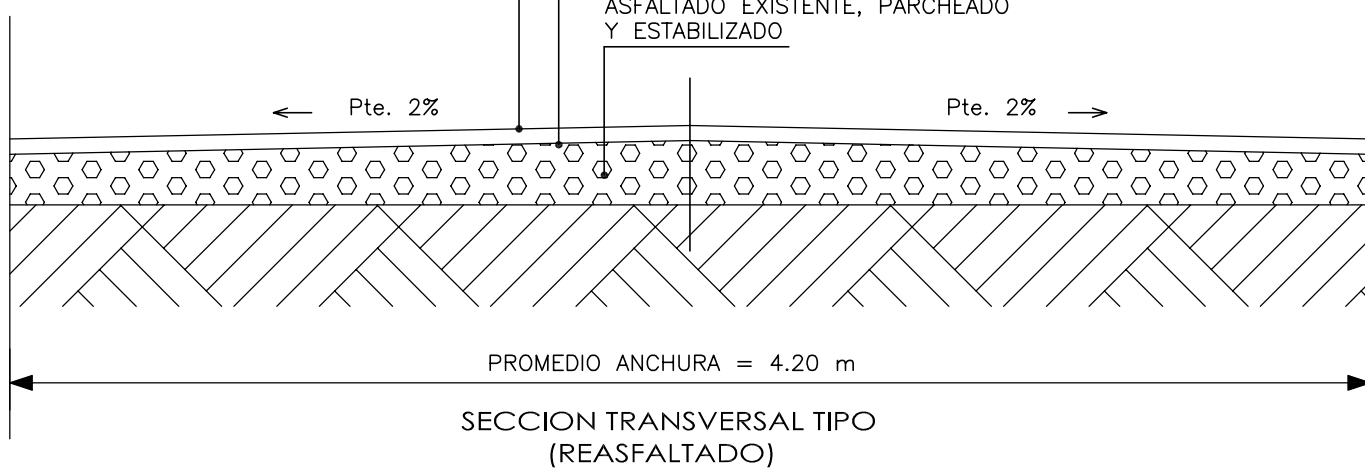

TRAMO	LONGITUD (m)	PROMEDIO ANCHURA (m)	ACABADO
■ ■ ■ A-B	2260	4.20	PAV. ASFALTICO

PROYECTO DE MEJORA PAVIMENTACION DEL CAMINO DE SON ALZEBITS, T.M. DE PETRA.

PROPUESTA

PROMOTOR : AJUNTAMENT DE PETRA

ARQUITECTO MUNICIPAL : CESAR GONZALEZ VALDIVIESO

EXP.: 081-06.pet

FECHA : DIC./06

ESCALA : 1/5000

3