
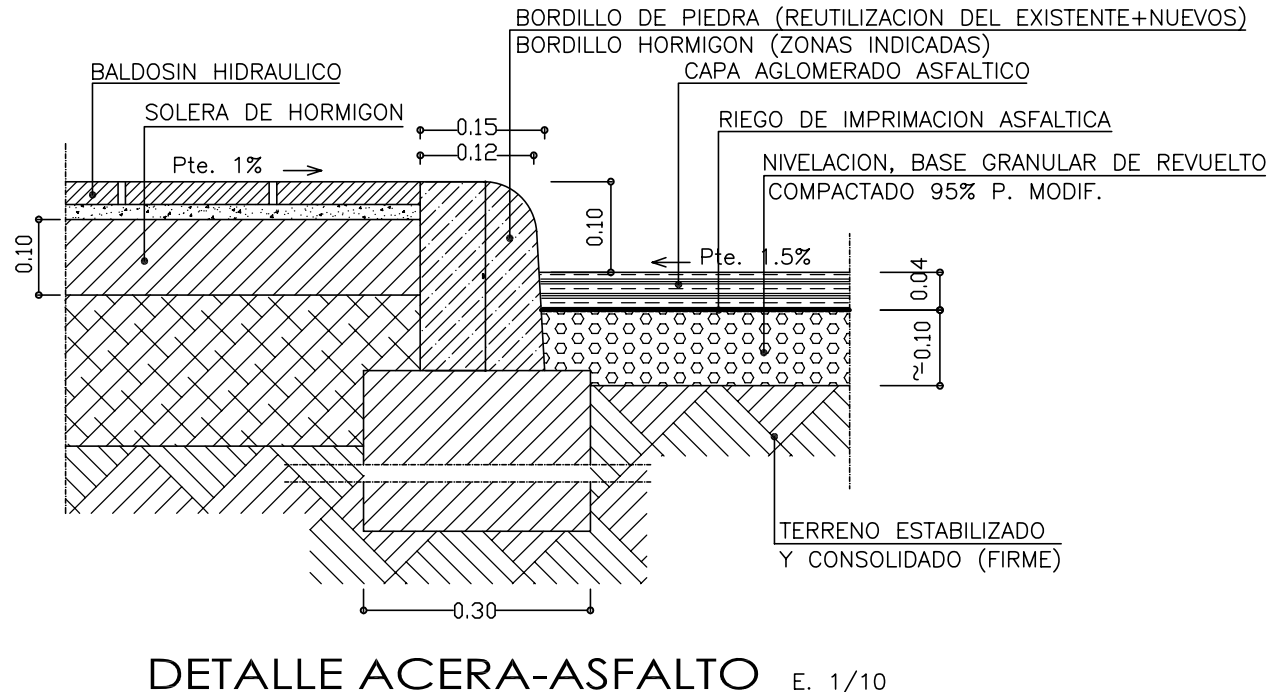
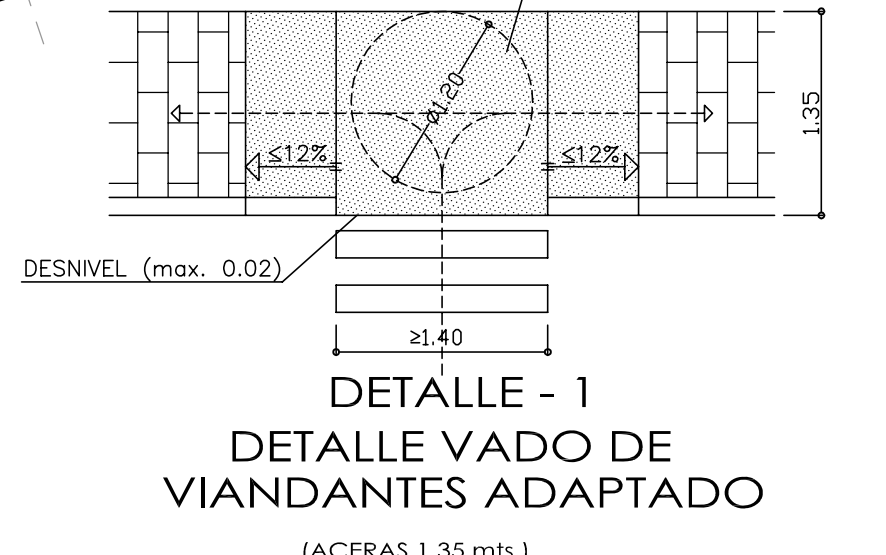


AJUNTAMENT DE PETRA

PROYECTO DE REFORMA DE ACERAS, ASFALTADO Y AMPLIACION DE RED PLUVIAL EN DIVERSAS CALLES Y TRAMOS DE C/ CALIFORNIA, C/ F. TORRENS I NICOLAU, C/ DES POU, C/ DES SOL, C/ MANACOR, C/ DE L'HOSPITAL, C/ MONTERREI, C/ FORA, C/ MAJOR, C/ CONVENT, C/ DE SA RECTORIA, PZA. DE SA RECTORIA Y C/ DE SA CREU DE PETRA.

EMPLAZAMIENTO

1

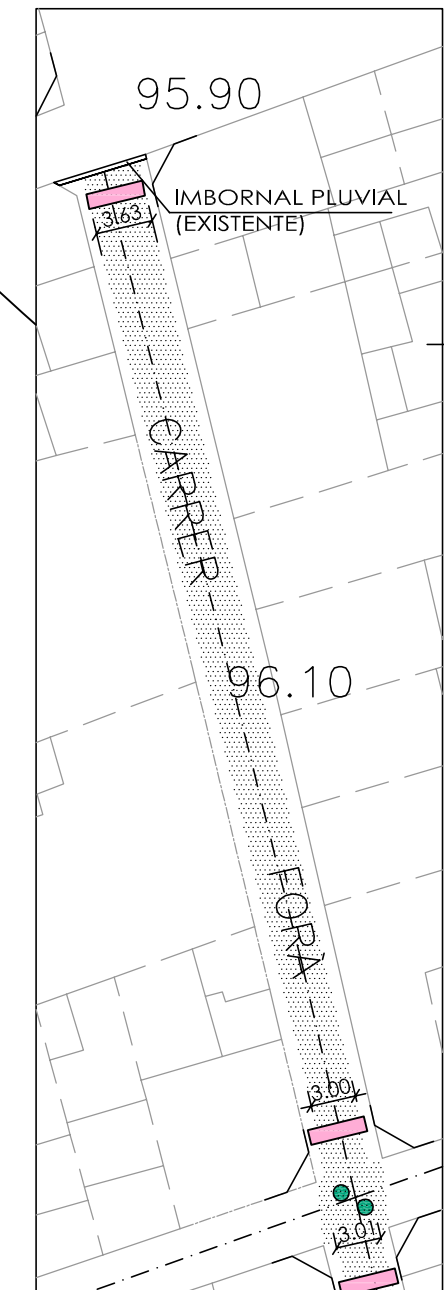


- ADOQUINES A = 80 cm
- ZONA A REFORMAR
- RED PLUVIAL (NUEVA)
- IMBORNAL PLUVIAL (NUEVO)
- IMBORNAL PLUVIAL (EXISTENTE)
- REJILLA PLUVIAL

AJUNTAMENT DE PETRA



PROYECTO DE REFORMA DE ACERAS, ASFALTADO Y AMPLIACION DE RED PLUVIAL EN DIVERSAS CALLES Y TRAMOS DE C/ CALIFORNIA, C/ F. TORRENS I NICOLAU, C/ DES SOL, C/ DES SOL, C/ MANACOR, C/ DE L'HOSPITAL, C/ MONTERREI, C/ FORA, C/ MAJOR, C/ CONVENT, C/ DE SA RECTORIA, PZA. DE SA RECTORIA Y C/ DE SA CREU DE PETRA.

PROPUESTA (PLANO A)
E. 1/500

ARQUITECTO MUNICIPAL : CESAR GONZALEZ VALDIVIESO
EXP.: 074-06.pet
FECHA : AGOSTO / 06

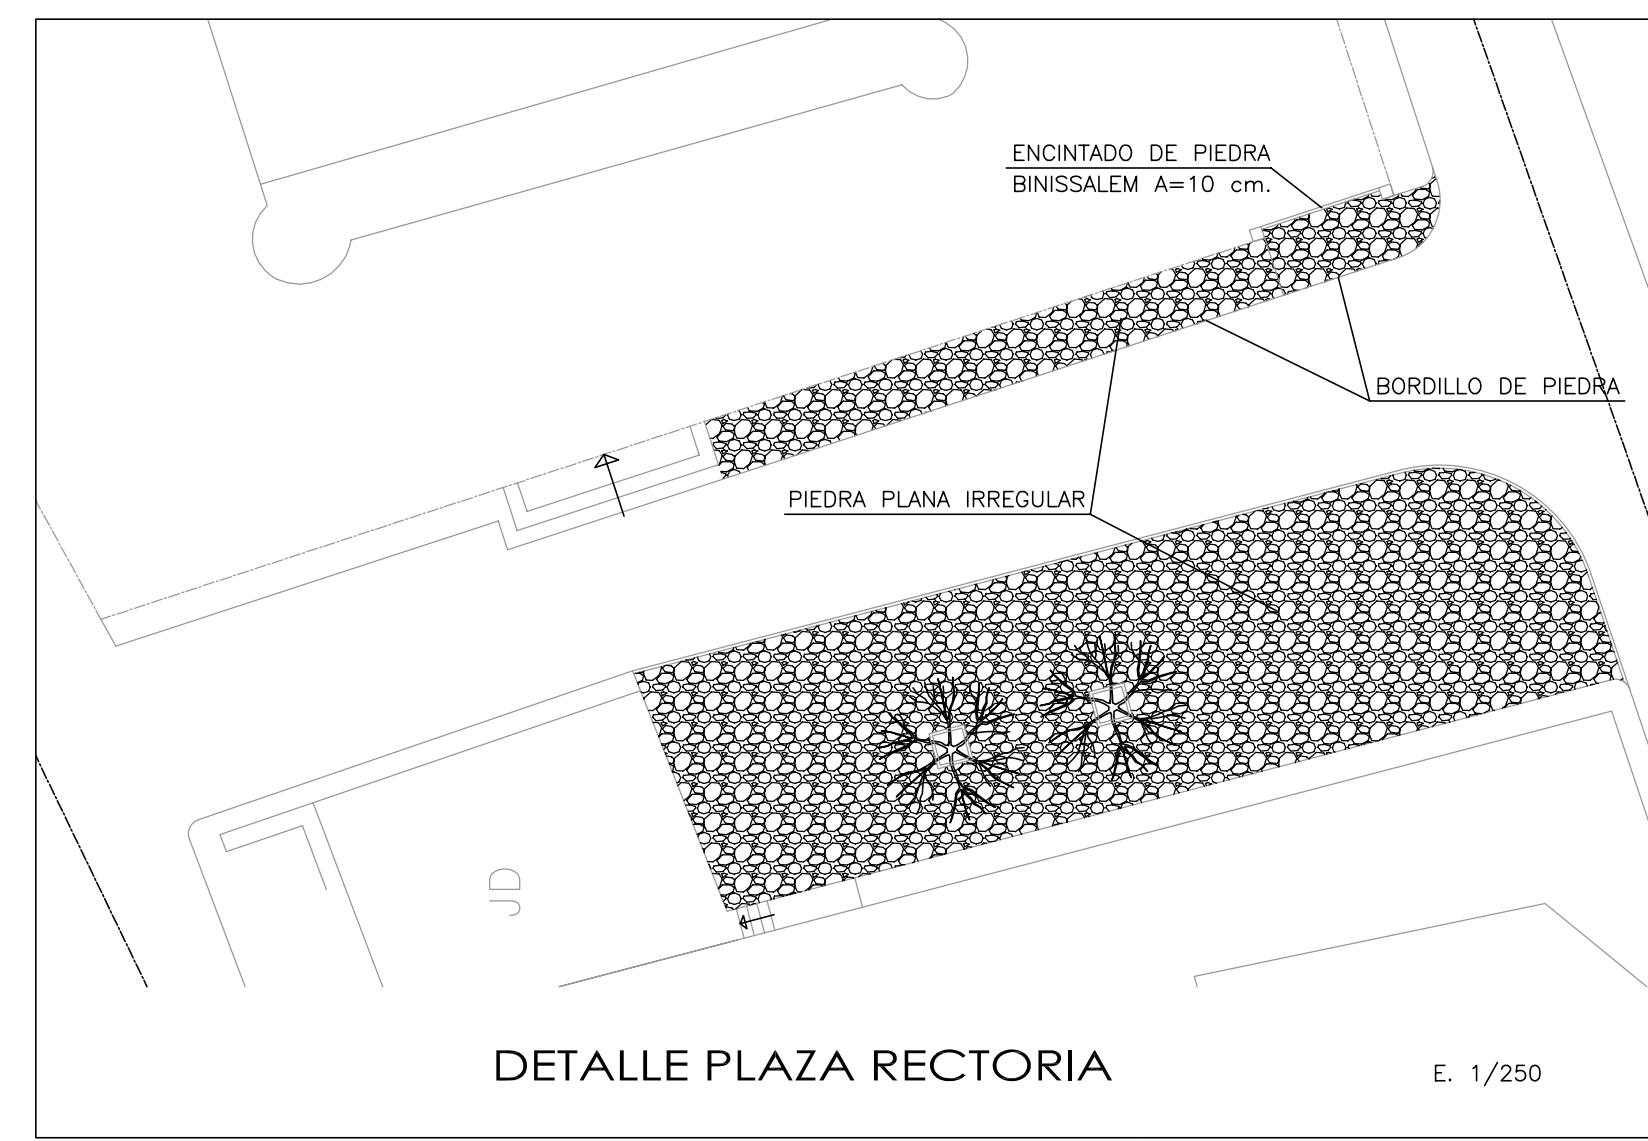

- ADOQUINES A = 80 cm
- ZONA A REFORMAR
- RED PLUVIAL (NUEVA)
- IMBORNAL PLUVIAL (NUEVO)
- IMBORNAL PLUVIAL (EXISTENTE)
- REJILLA PLUVIAL

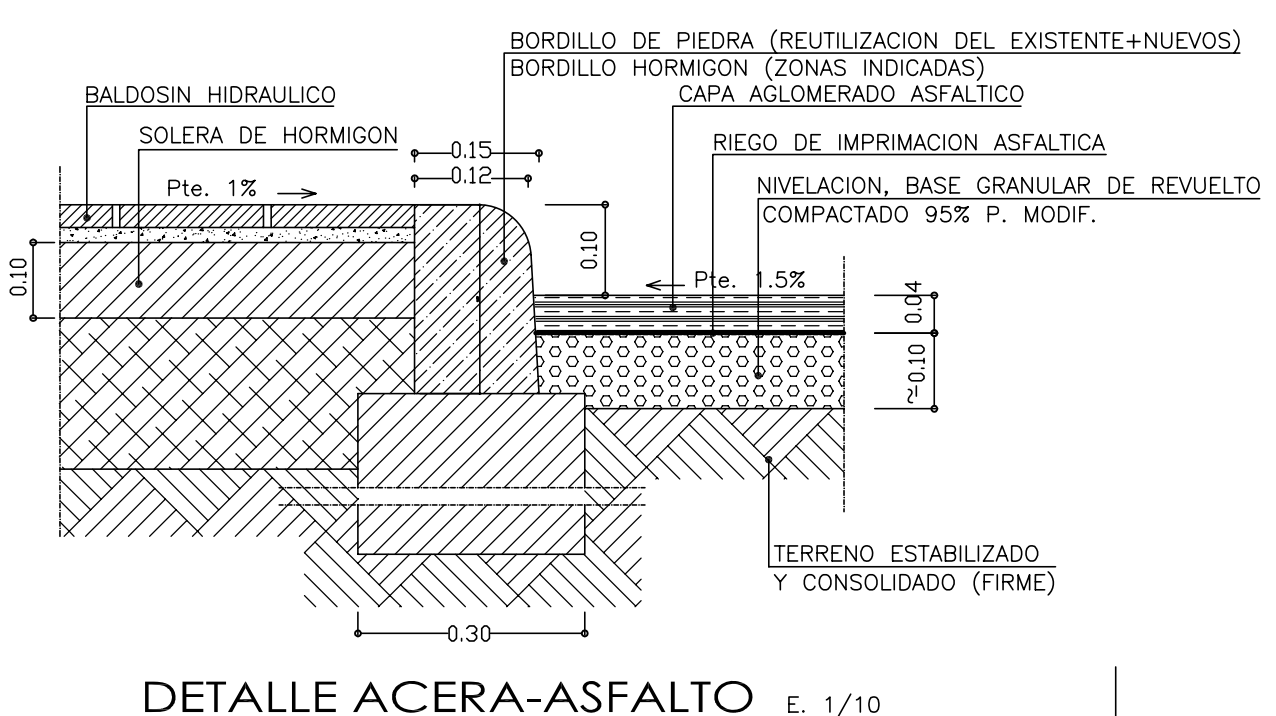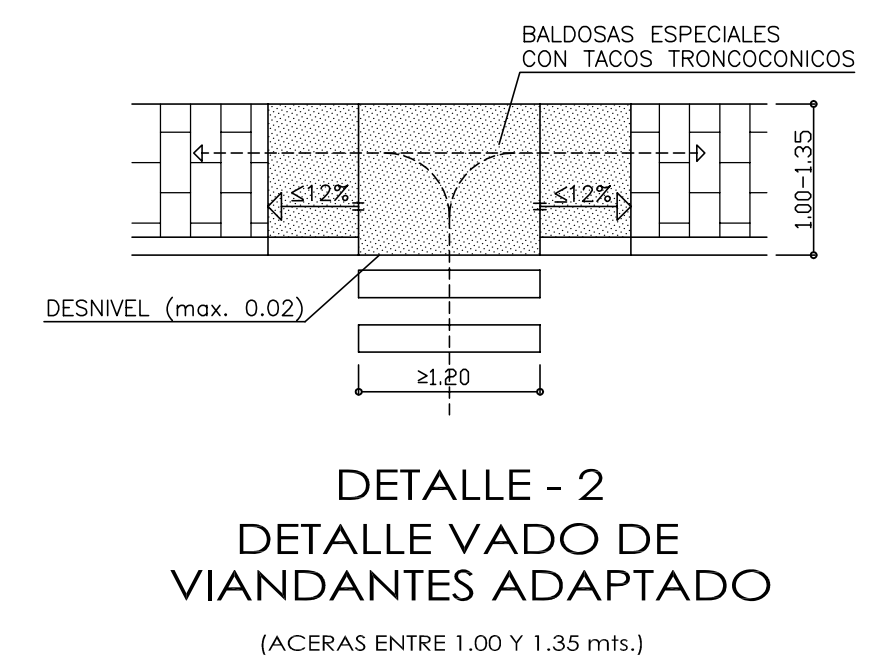

AJUNTAMENT DE PETRA

PROYECTO DE REFORMA DE ACERAS, ASFALTADO Y AMPLIACION DE RED PLUVIAL EN DIVERSAS CALLES Y TRAMOS DE C/ CALIFORNIA, C/ F. TORRENS I NICOLAU, C/ DES POU, C/ DES SOL, C/ MANACOR, C/ DE L'HOSPITAL, C/ MONTERREI, C/ FORA, C/ MAJOR, C/ CONVENT, C/ DE SA RECTORIA, PZA. DE SA RECTORIA Y C/ DE SA CREU DE PETRA.

PROPUESTA (PLANO B) E. 1/500

ARQUITECTO MUNICIPAL : CESAR GONZALEZ VALDIVIESO EXP.: 074-06.pet FECHA : AGOSTO / 08

5